




Legenda:

- meja OPPN
- funkcionalne celote
- funkcionalne enote
- obstoječi objekti
- predvideni objekti

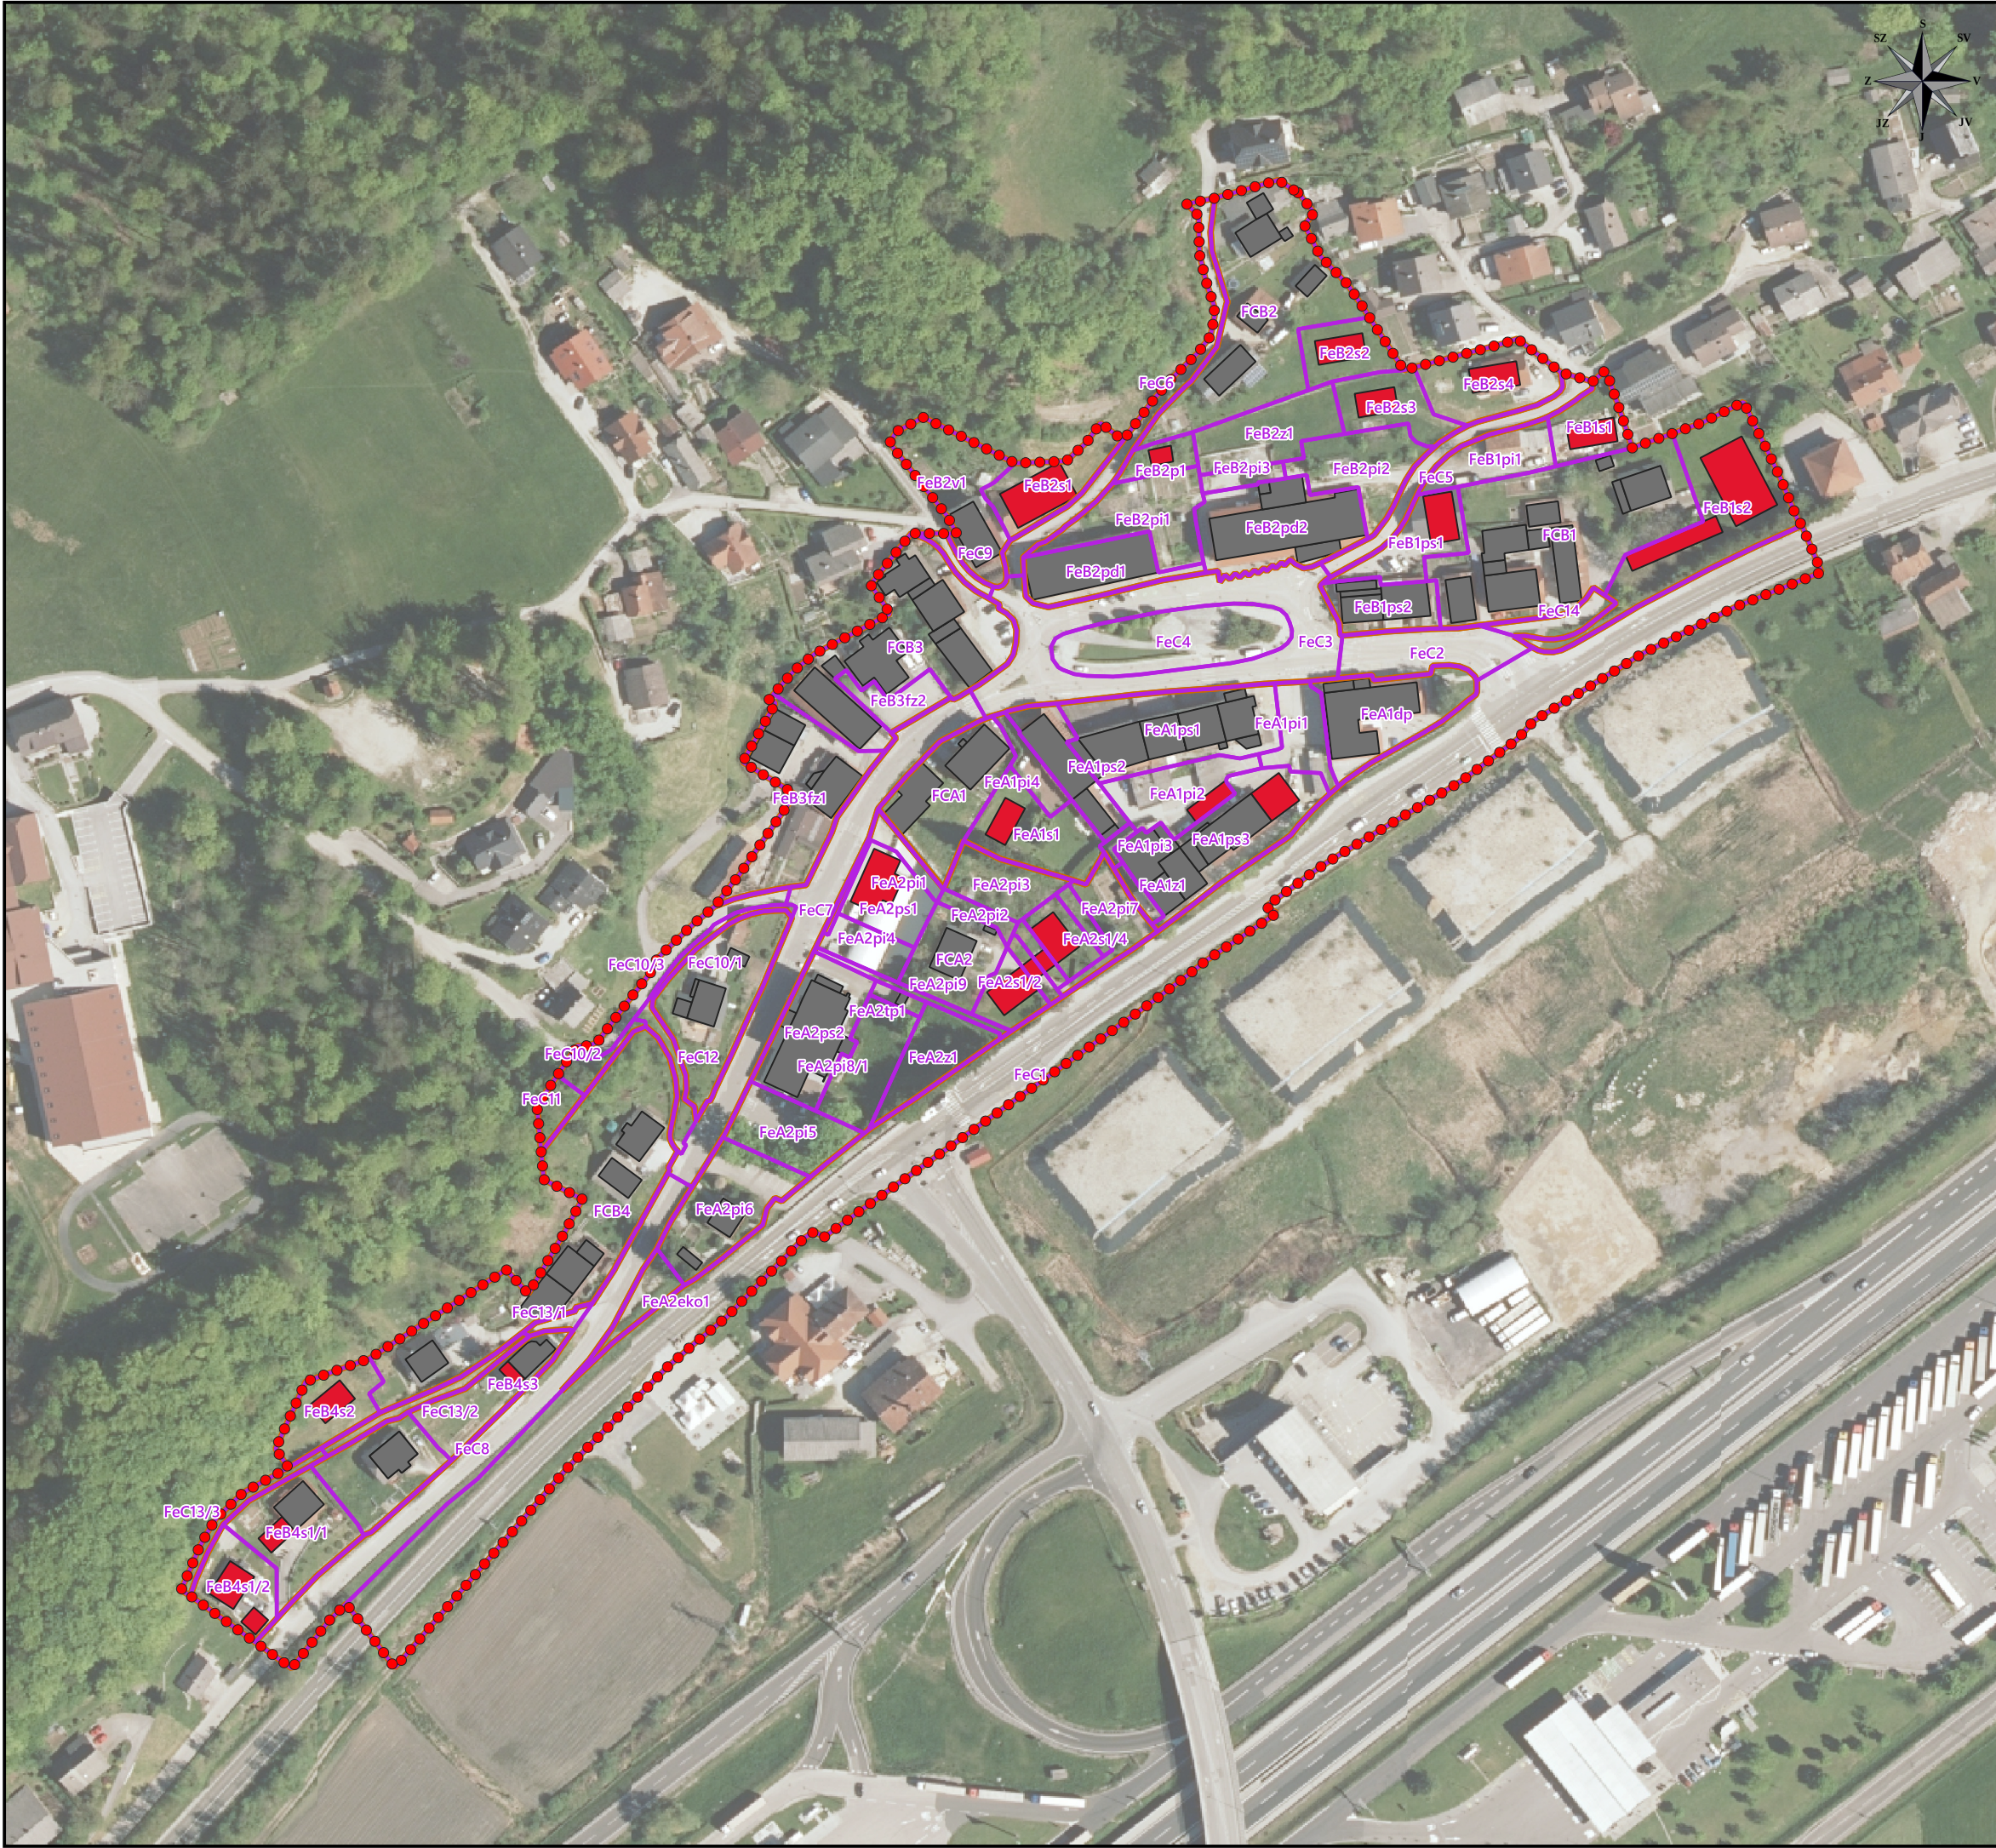

Naziv elaborata:	Elaborat programa opremljanja za ureditveni načrt območja L1 Lukovica center		
Oznaka dokumenta:	352/2023		
Pripravljaivec:	Občina Lukovica Stari trg 1 1225 Lukovica		
Izdellovalec:	ZaVita, svetovanje, d.o.o. Tominškova 40 1000 Ljubljana		
Naziv grafičnega prikaza:	Območje opremljanja		
Oznaka risbe:	Priloga 1		
Merilo:	1 : 2.000	Datum:	Maj 2023
Viri:	Geodetska uprava RS, Občina Lukovica		