


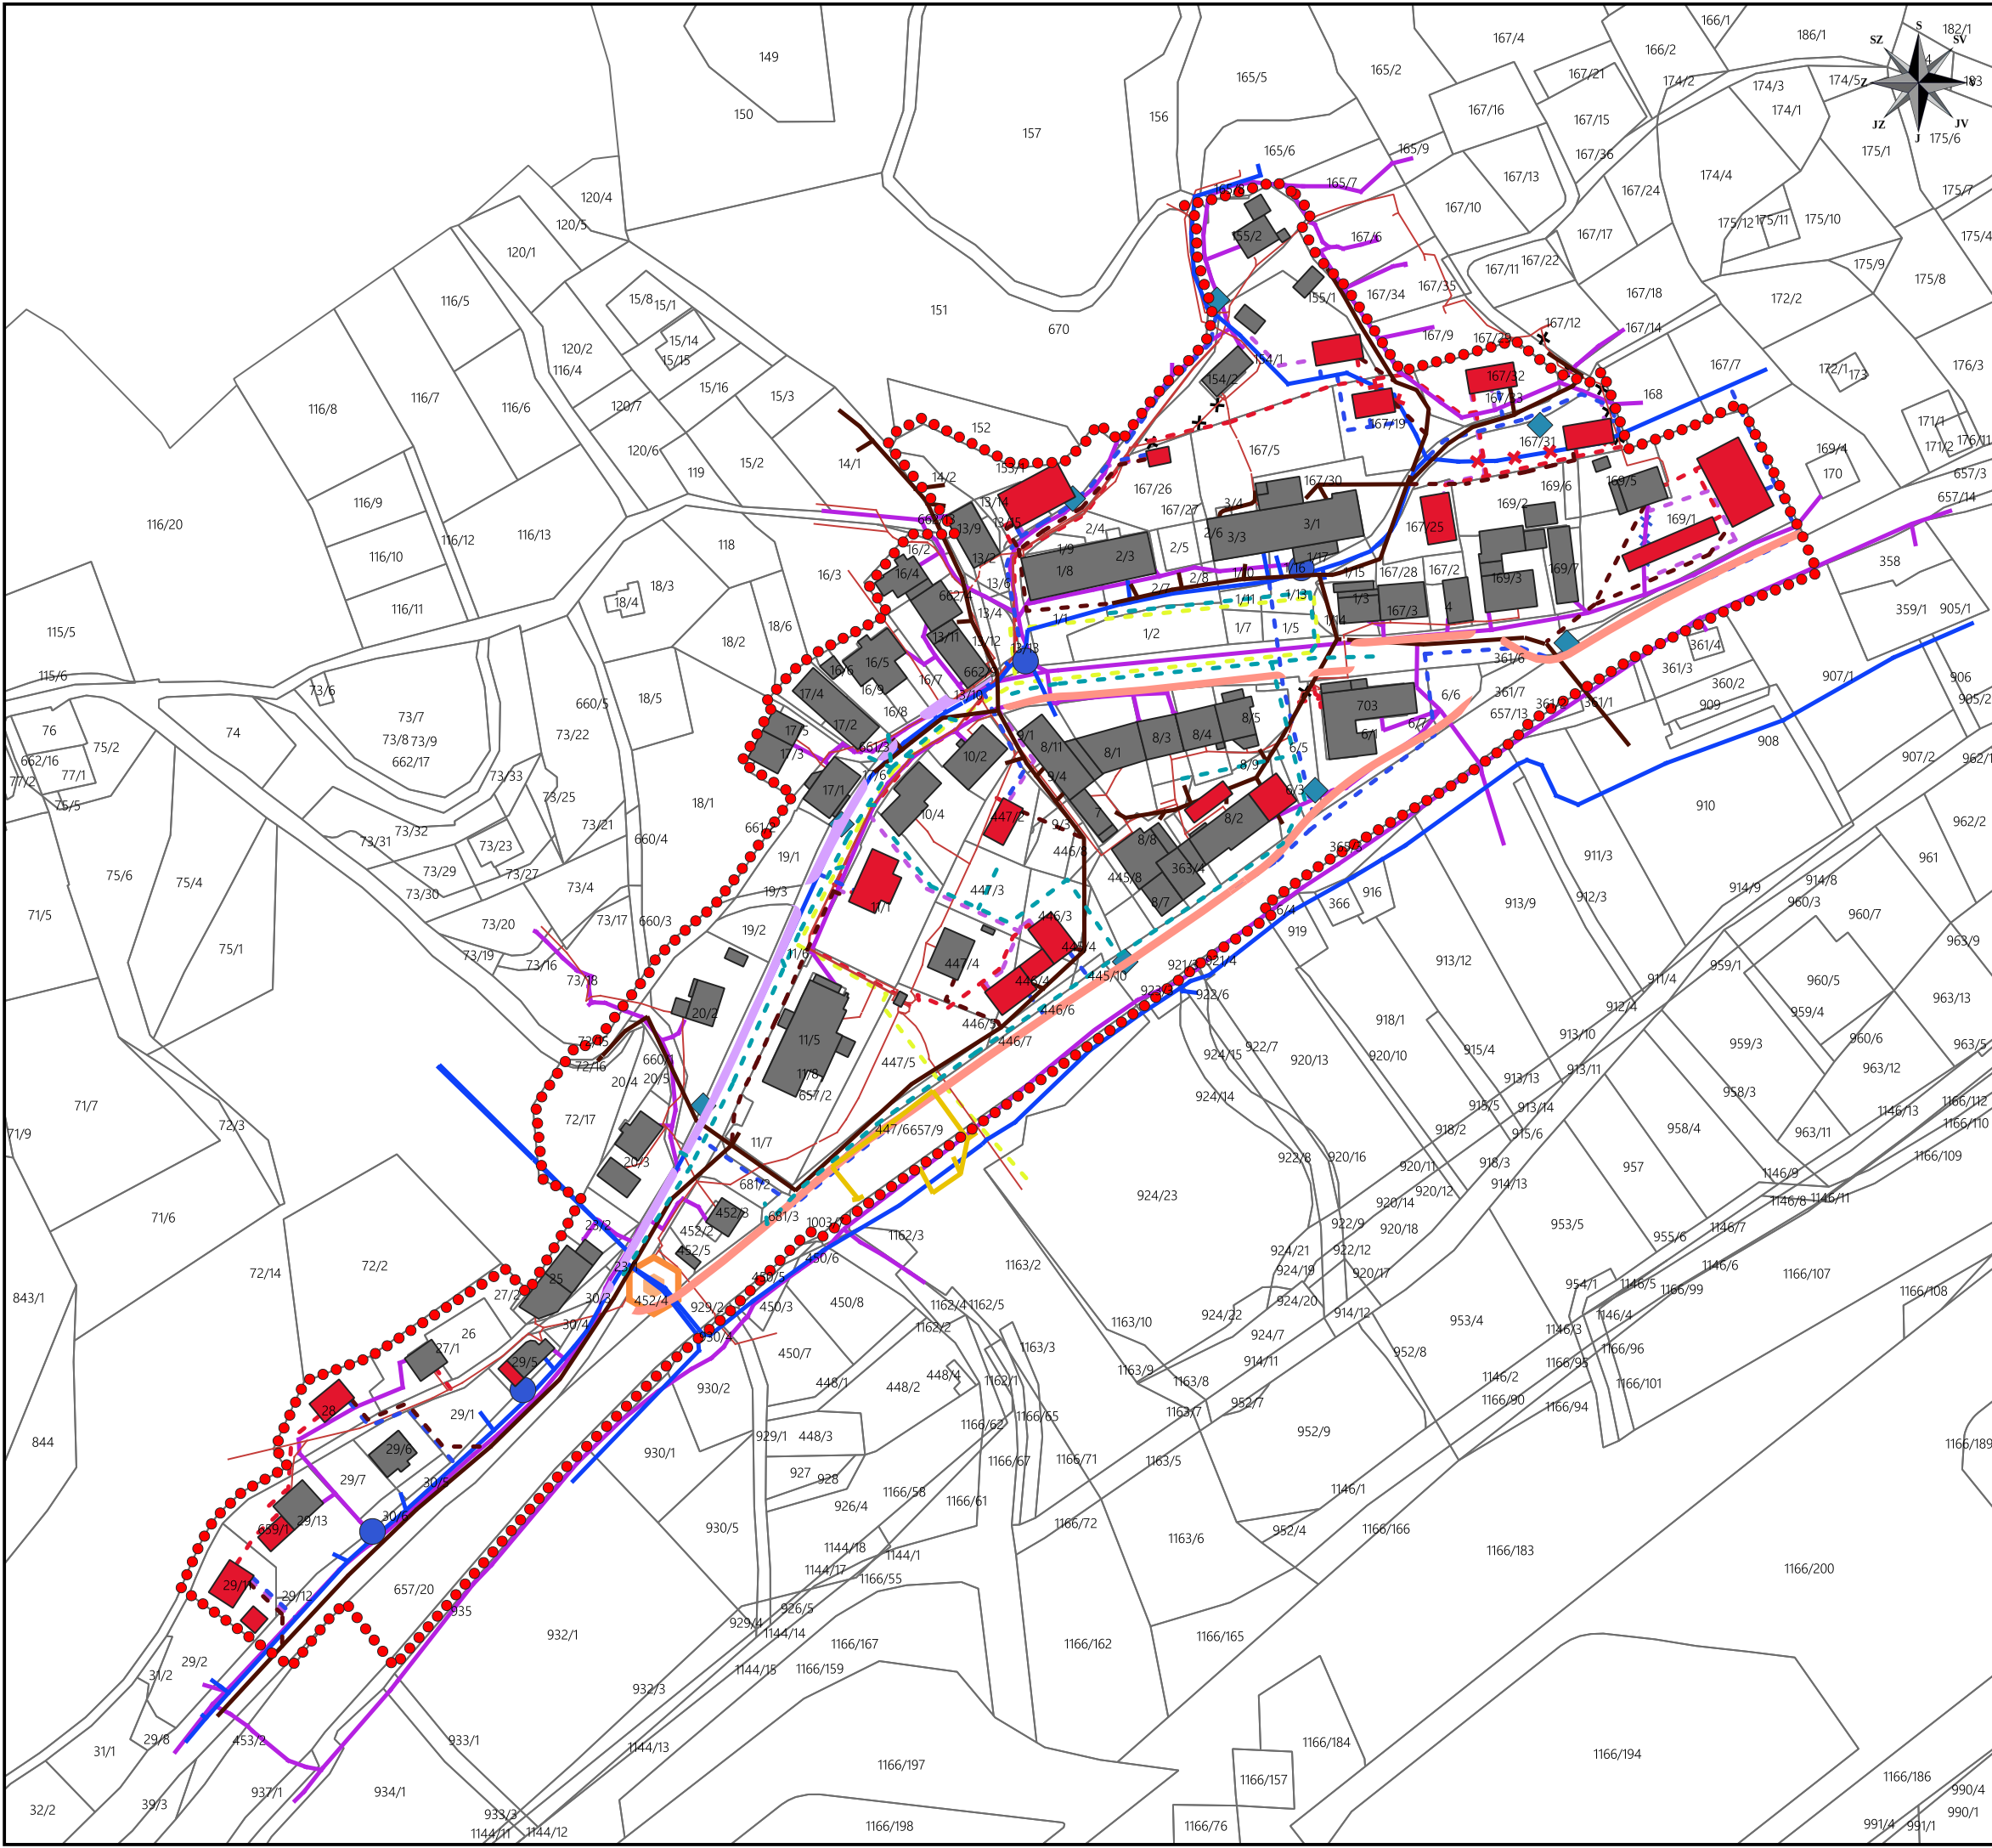

Legenda:

- meja OPPN
- obstoječi objekti
- predvideni objekti
- obstoječa transformatorska postaja
- obstoječa fekalna kanalizacija
- obstoječ vodovod
- obstoječa javne razsvetljave
- obstoječe elektro
- obstoječi komunikacijski vodi
- obstoječi hidranti
- predviden mešani promet pešcev in kolesarjev
- predvidena kolesarska steza
- predviden vodovod
- predvidena fekalna kanalizacija
- predvidena meteorna kanalizacija
- predvideno elektro
- predvideni komunikacijski vodi
- predvideno plin
- predvideni hidranti
- predviden ekološki otok

0 50 100 150

Naziv elaborata:	Elaborat programa opremljanja za ureditveni načrt območja L1 Lukovica center		
Oznaka dokumenta:	352/2023		
Pripravljalvec:	Občina Lukovica Stari trg 1 1225 Lukovica		
Izdelovalec:	ZaVita, svetovanje, d.o.o. Tominškova 40 1000 Ljubljana		
Naziv grafičnega prikaza:	Prikaz obstoječe in nove komunalne opreme in druge gospodarske javne infrastrukture		
Oznaka risbe:	Priloga 2		
Merilo:	1 : 2.000	Datum:	Maj 2023
Viri:	Geodetska uprava RS, Občina Lukovica		