


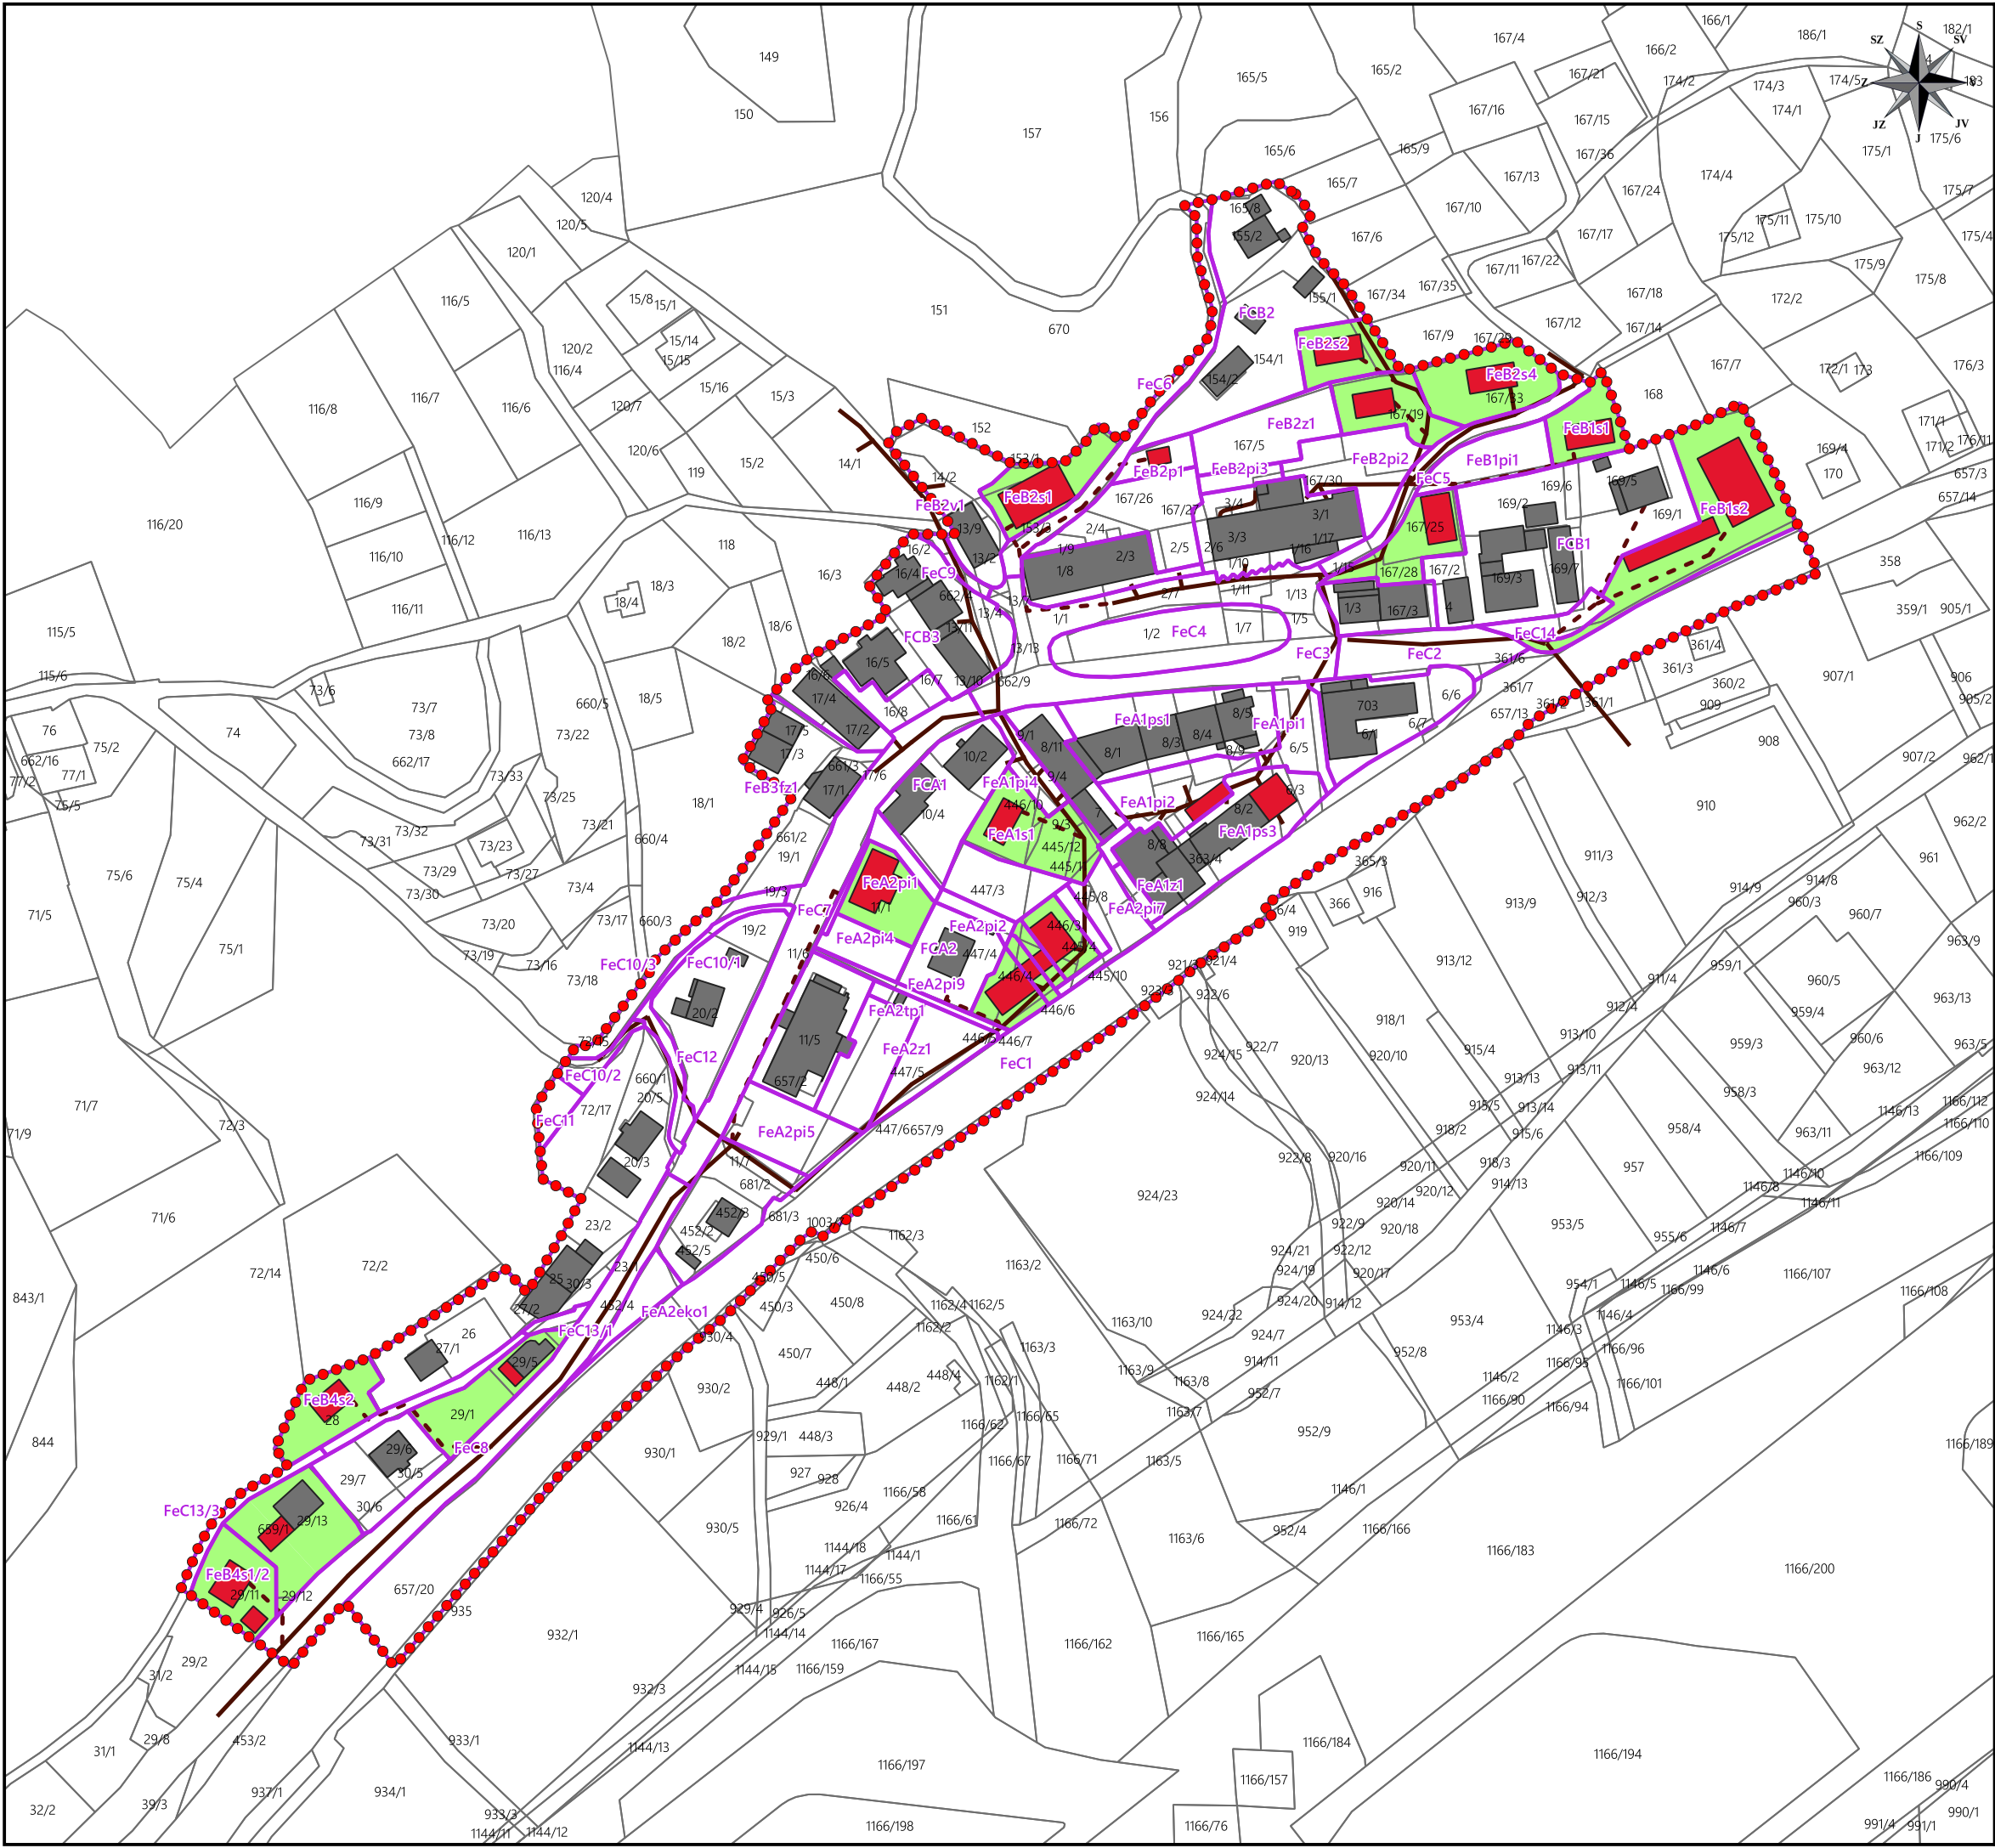

Legenda: - meja OPPN - obstoječi objekti - predvideni objekti - obstoječa fekalna kanalizacija - predvidena fekalna kanalizacija - obračunsko območje OBO_K			
0 50 100 150			
Naziv elaborata:	Elaborat programa opremljanja za ureditveni načrt območja L1 Lukovica center		
Oznaka dokumenta:	352/2023		
Pripravljalavec:	Občina Lukovica Stari trg 1 1225 Lukovica		
Izdovalec:	ZaVita, svetovanje, d.o.o. Tominškova 40 1000 Ljubljana		
Naziv grafičnega prikaza:	Prikaz obračunskih območij in nove komunalne opreme - Fekalna kanalizacija		
Oznaka risbe:	Priloga 3b		
Merilo:	1 : 2.000	Datum:	Maj 2023
Viri:	Geodetska uprava RS, Občina Lukovica		