


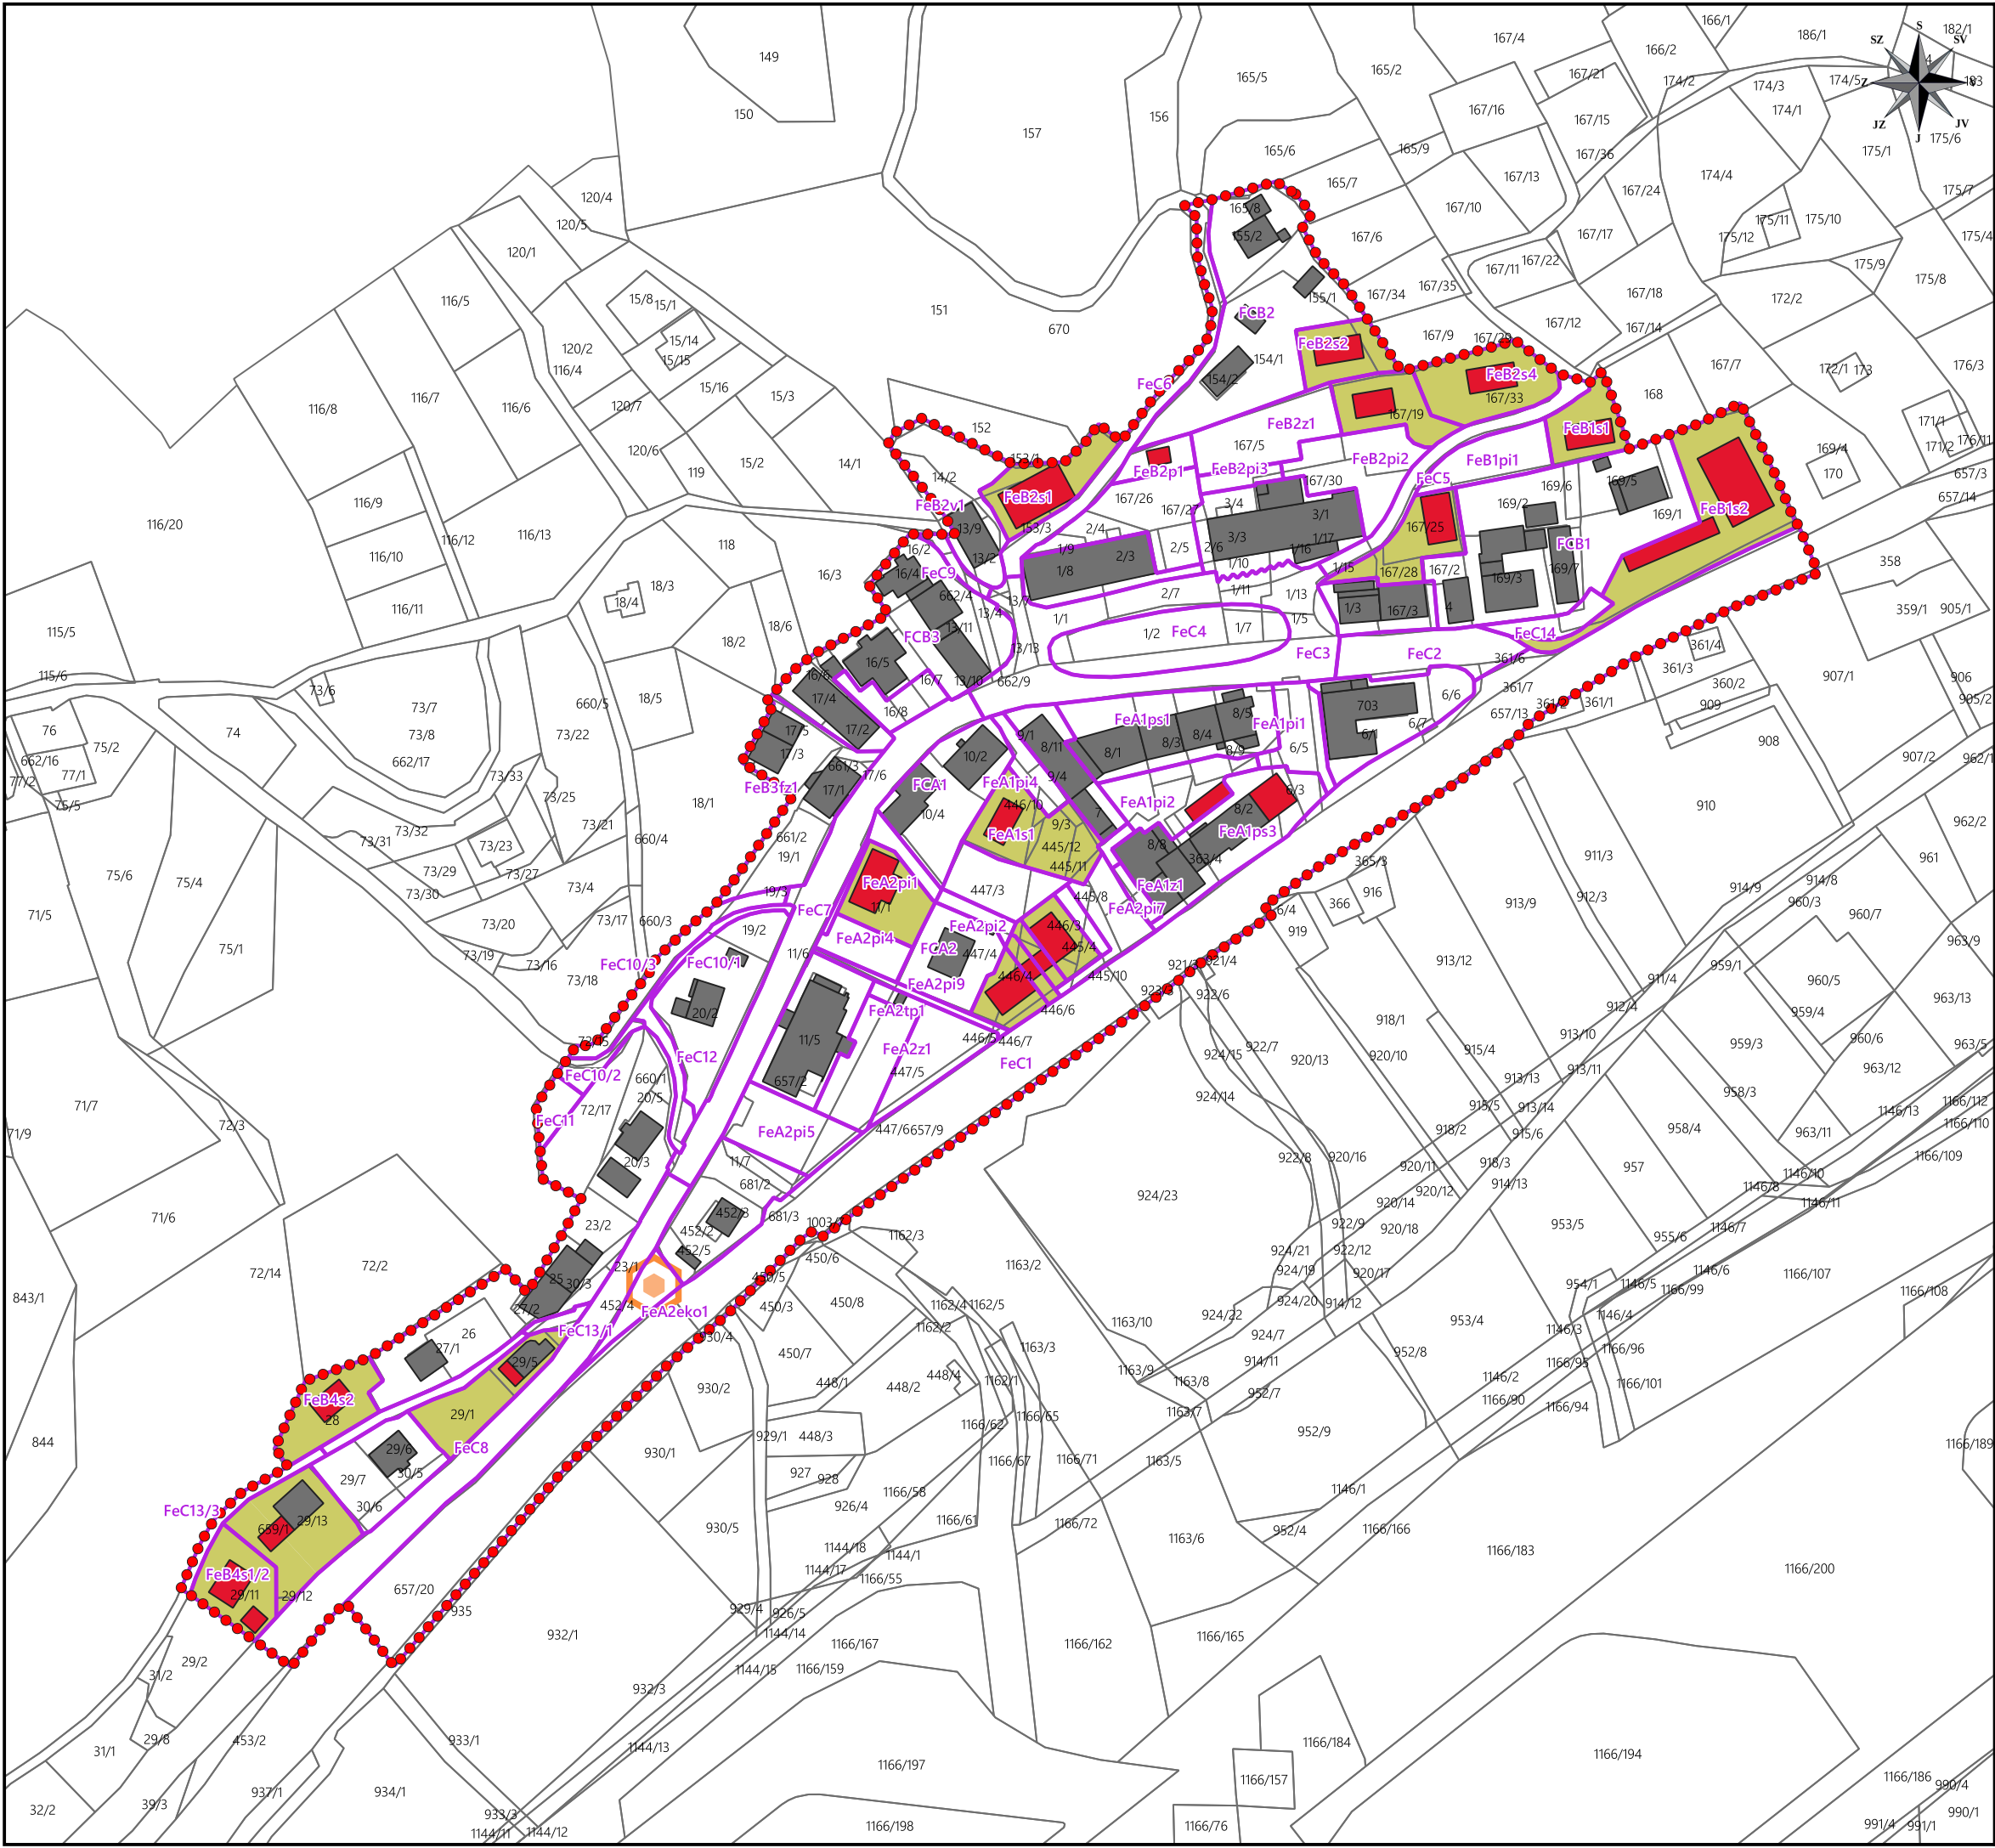

Legenda: - meja OPPN - obstoječi objekti - predvideni objekti - predviden ekološki otok - obračunsko območje OBO_PRO			
0 50 100 150			
Naziv elaborata:		Elaborat programa opremljanja za ureditveni načrt območja L1 Lukovica center	
Oznaka dokumenta:		352/2023	
Pripravljaivec:		Občina Lukovica Stari trg 1 1225 Lukovica	
Izdelovalec:		ZaVita, svetovanje, d.o.o. Tominškova 40 1000 Ljubljana	
Naziv grafičnega prikaza:		Prikaz obračunskih območij in nove komunalne opreme - Prostori za ravnanje z odpadki	
Oznaka risbe:		Priloga 3d	
Merilo:		1 : 2.000	Datum: Maj 2023
Viri:		Geodetska uprava RS, Občina Lukovica	