

UREDITVENA NAČRTA B1 in B2 BLAGOVICA

naročnik / investitor: **OBČINA LUKOVICA**
RAZVOJNI ZAVOD TRZIN D.D.
vrsta proj. dokumentacije: **PROSTORSKA AKTA**
vrsta načrta: **SPREMEMBE IN DOPOLNITVE UN**
OBMOČJA B1 BLAGOVICA in UN
OBMOČJA B2 BLAGOVICA

faza: **DOPOLNIEN OSNUTEK**
odg. vodja projekta: **Borut ULČAR, univ.dipl.ing.arh. A-0415**
odg. projektant: **Borut ULČAR, univ.dipl.ing.arh. A-0415**
projektant: **Vera RUTAR, poobl.arh. A-5090**
Gregor RUTAR, gr.teh.



izdelovalec geo. načrta: **GEOLET D.O.O., št. elohorata 3/2009**
datum izdel. geo. načrta: **april 2009**
št. projekta: **10/09 -B1 Blagovica: 11/9 -B2 Blagovica**
datum: **april 2009**
direktor: **Borut ULČAR, univ.dipl.ing.arh.**

merilo 1:1000



LEGENDA:

- MEJA UREDITVENIH NAČRTOV
- MEJA OBMOČJA DOL ZA AVTOCESTO (ODSEK VRANSKO-BLAGOVICA)
- MEJA FUNKCIONALNIH CELOT
- MEJA FUNKCIONALNIH ENOT
- - - MOŽNOST DELETIVE NA FUNKCIONALNE PODENOTE
- FUNKCIONALNA CELOTA
- FUNKCIONALNA ENOTA
- STANOVANJSKO OBMOČJE
- OBMOČJE DRUŽBENIH DEJAVNOSTI
- OBMOČJE MEŠANIH DEJAVNOSTI
- OBMOČJE PROMETNE INFRASTRUKTURE
- OBMOČJE VODOTOKOV
- OBMOČJE ŠPORTNIH IN REKREACIJSKIH POVRŠIN

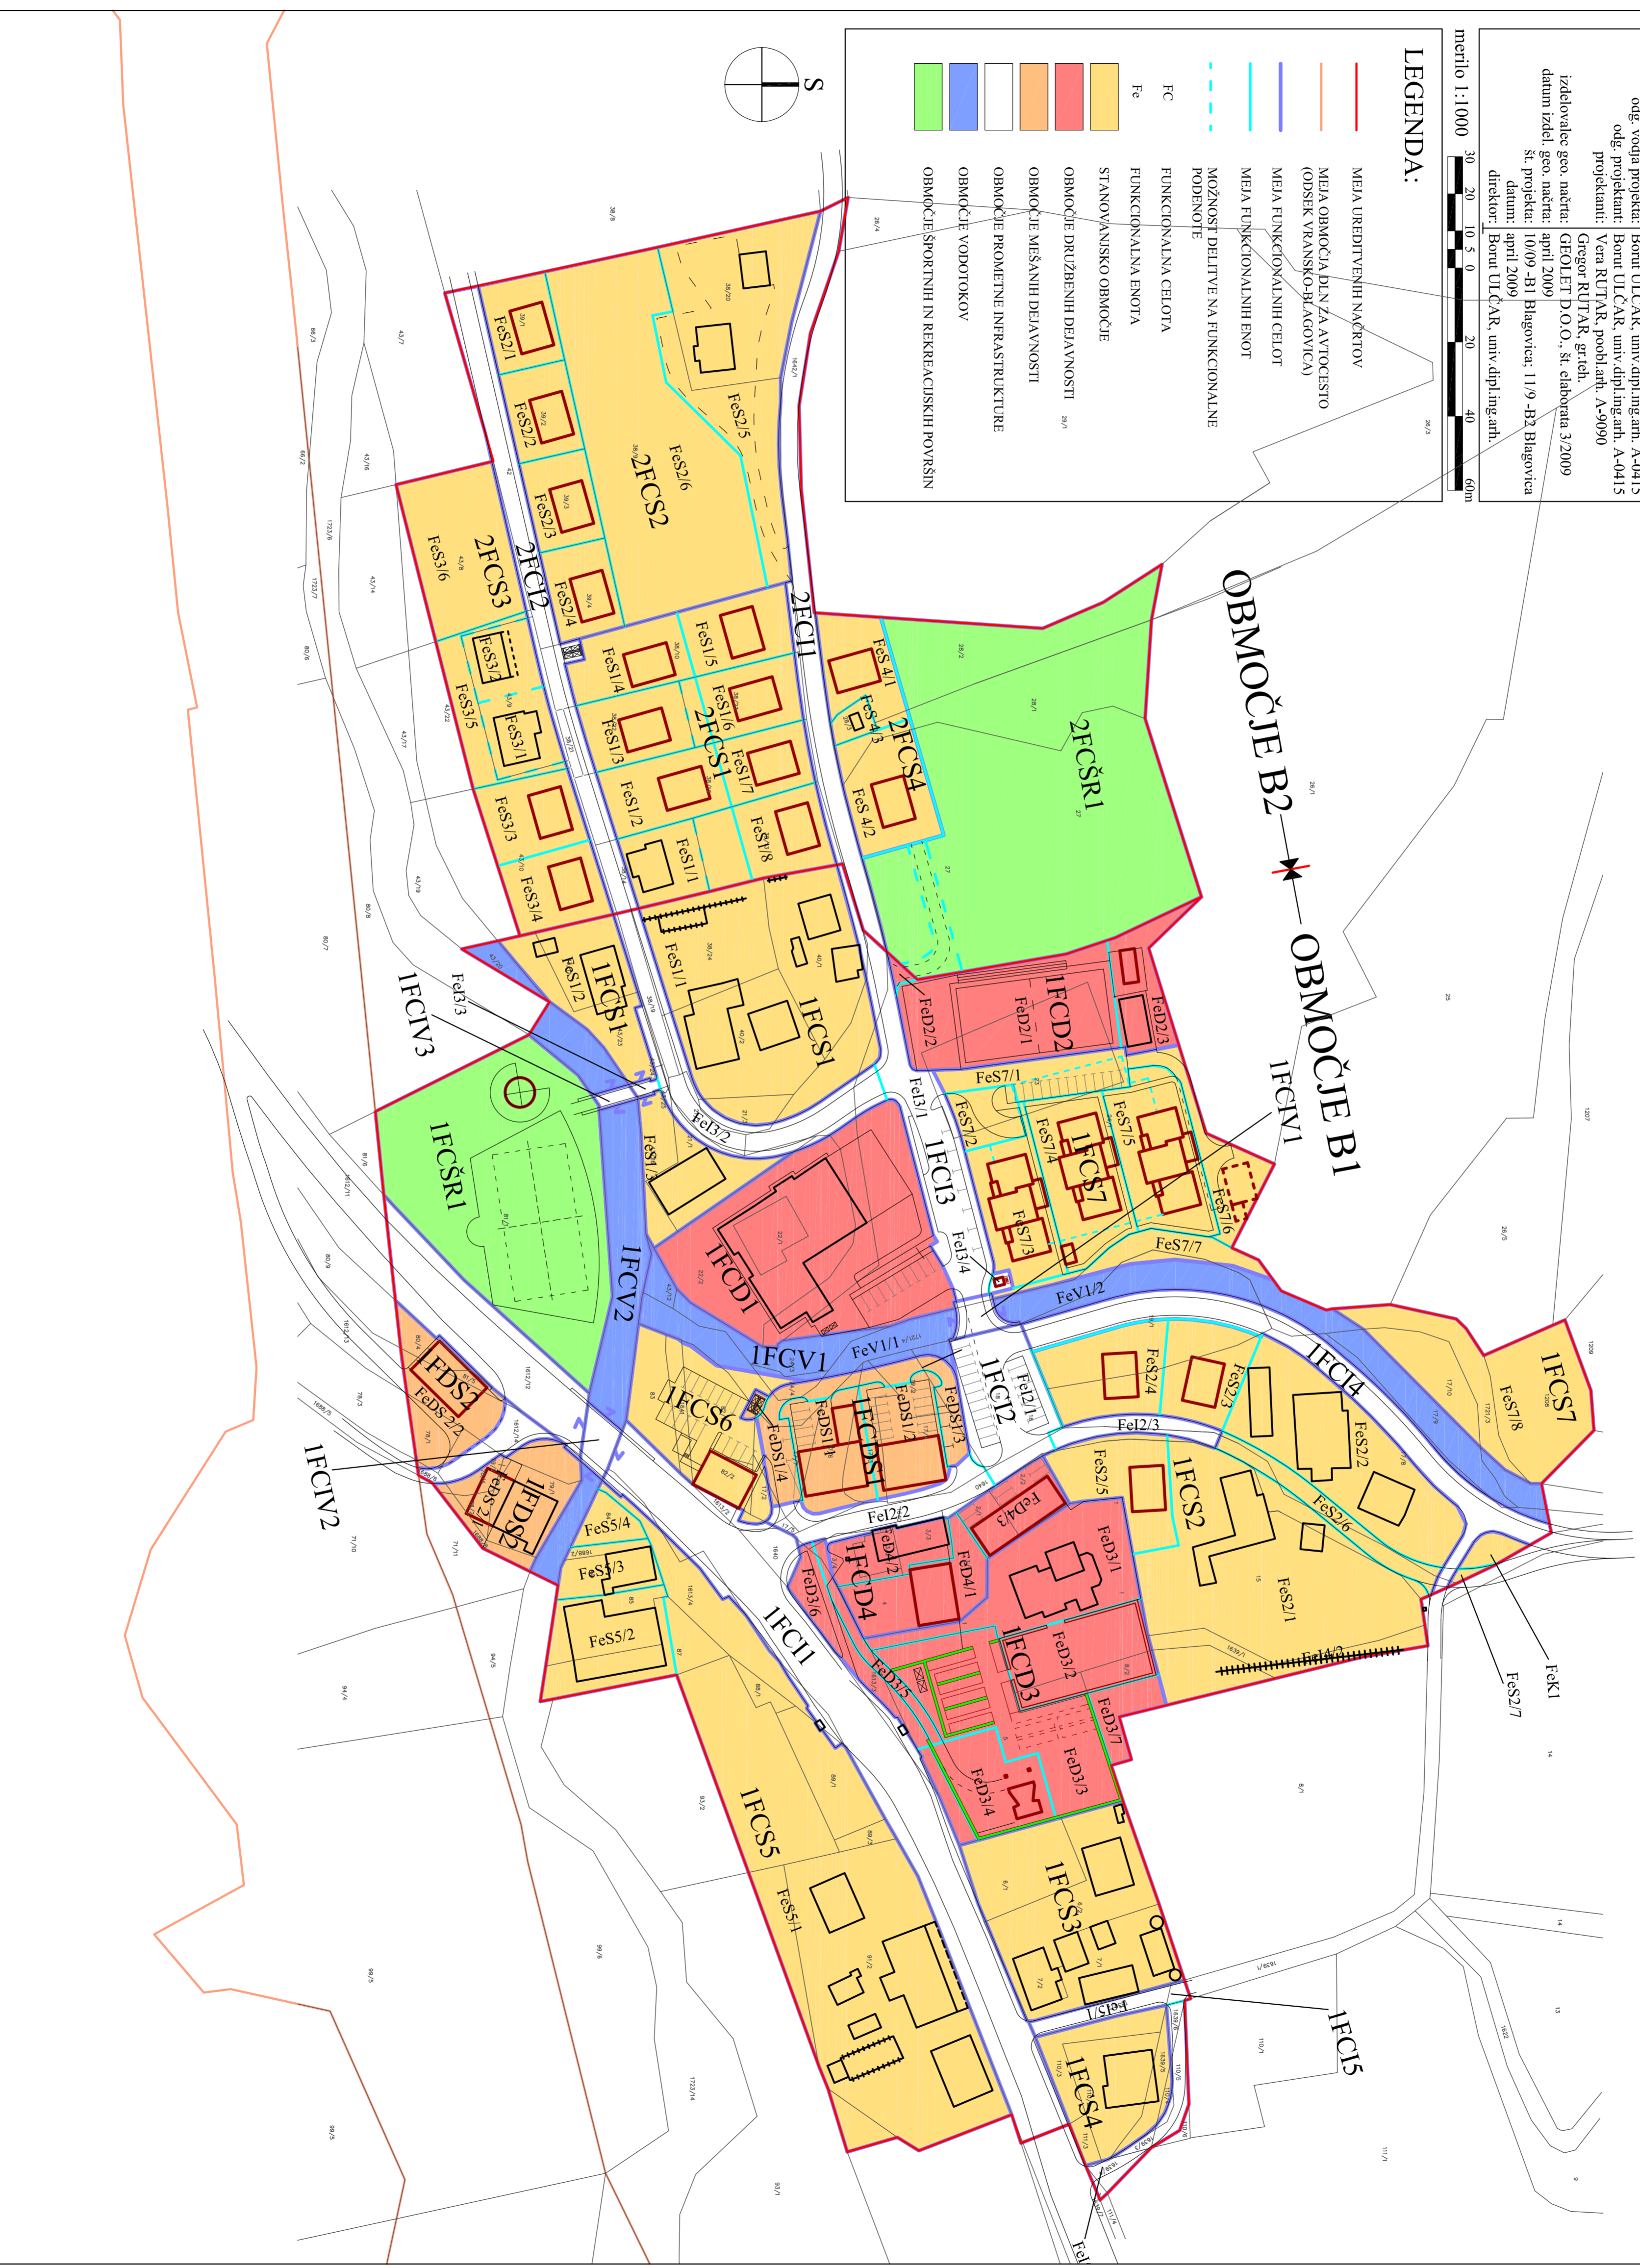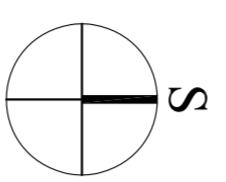

R2D
REGIJSKA RAZVOJNA DRUŽBA
D.O.O.
DRUŽBA ZA SONARAVNO IZVAJANJE PROSTORA
LJUBLJANSKA 76, 1280 DOMŽALE
Tel: (01) 7242 892

naziv načrta: **NAČRT GRADBENIH PARCEL**
IN ETAPE IZVAJANJA NAČRTA
M. 1:1000
Líst št.: 5.0.